


Halle 1

- weiß = freie Standfläche
- gelb = Achtung! Säule auf der Standfläche **10% Rabatt auf Flächenmiete**
- grau = belegte Standfläche



Übergang
Foyer, Kasse,
Konferenzräume

Übergang
zu
Halle 2

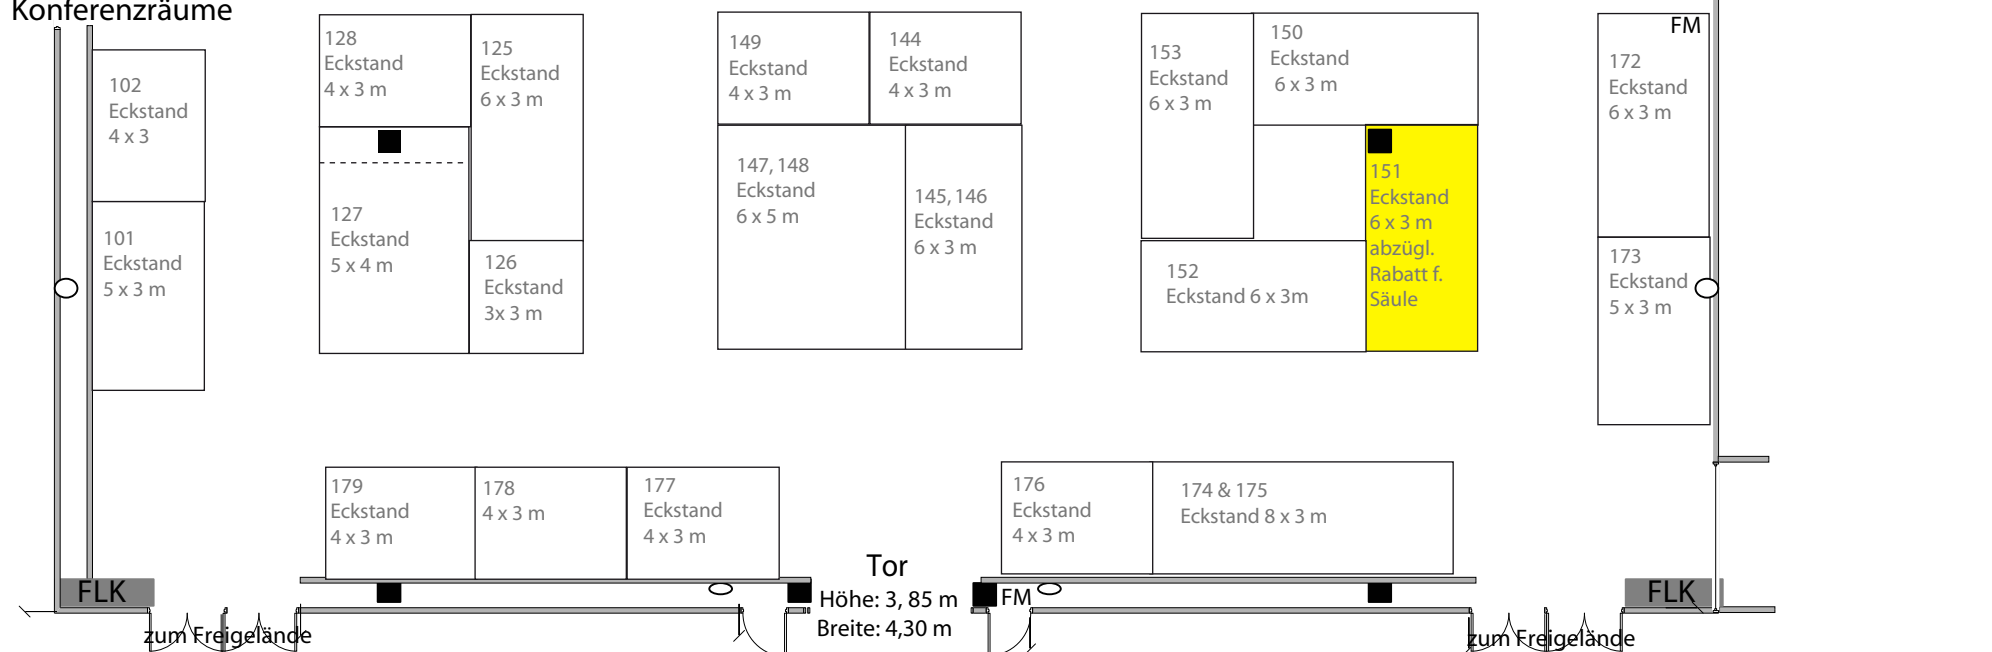

Legende

- Säule 0,60 x 0,60 m
- Wasseranschluß
- F Feuerlöscher (dürfen nicht überbaut werden)
- FM Feuermelder (dürfen nicht überbaut werden)
- FLK Feuerlöschkasten (dürfen nicht überbaut werden)
- Abstand zu F, FM, FLK muss mind. 2 m betragen

Flächenmaße
Innen: 60,02 x 43,00 m
Hallenhöhe: 6,20 - 8,00 m
Außen: 60,90 x 43,70 m