



# Halle 2

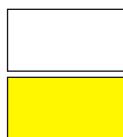

weiß = freie Standfläche

gelb = Achtung! Säule auf der Standfläche **10% Rabatt auf Flächenmiete**

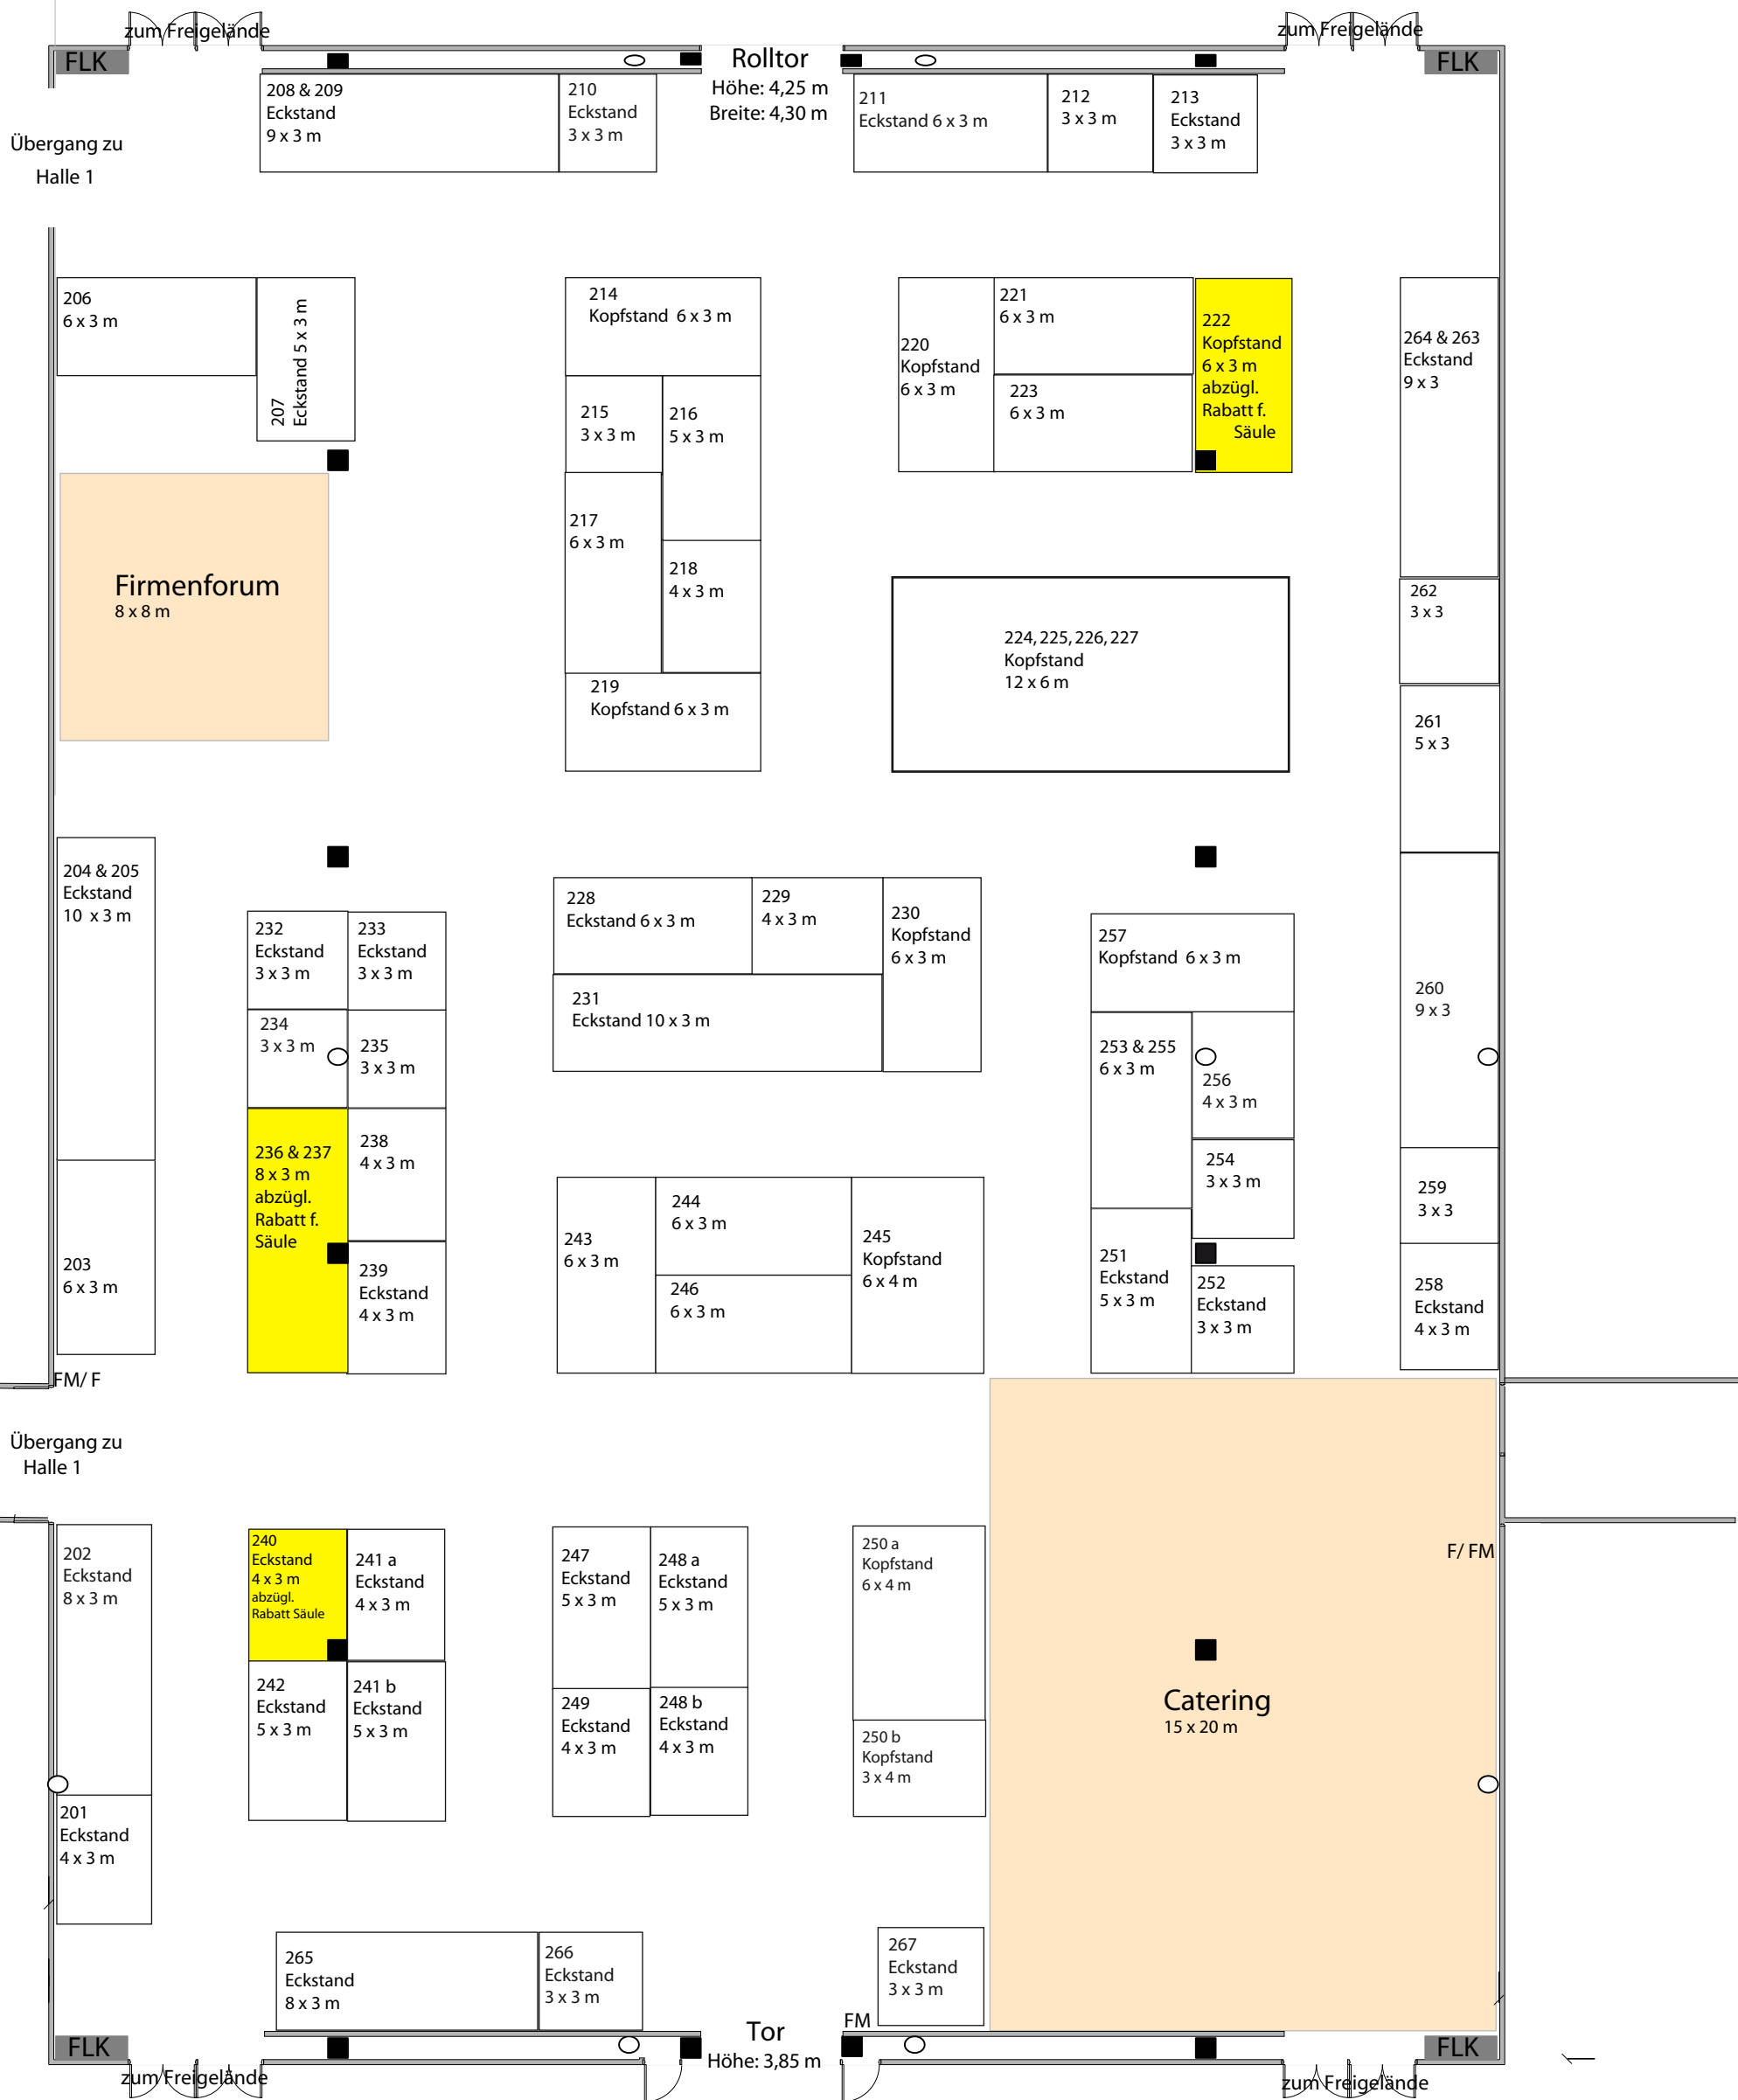

## Legende

- Säule 0,60 x 0,60 m
- Wasseranschluß
- F Feuerlöscher (dürfen nicht überbaut werden)
- FM Feuermelder (dürfen nicht überbaut werden)
- FLK Feuerlöschkasten (dürfen nicht überbaut werden)
- Abstand zu F, FM, FLK muss mind. 2 m betragen

## Flächenmaße

- ✓ Innen: 60,02 x 43,00 m
- Hallenhöhe: 6,20 - 8,00 m
- Außen: 60,90 x 43,70 m