


Halle 3

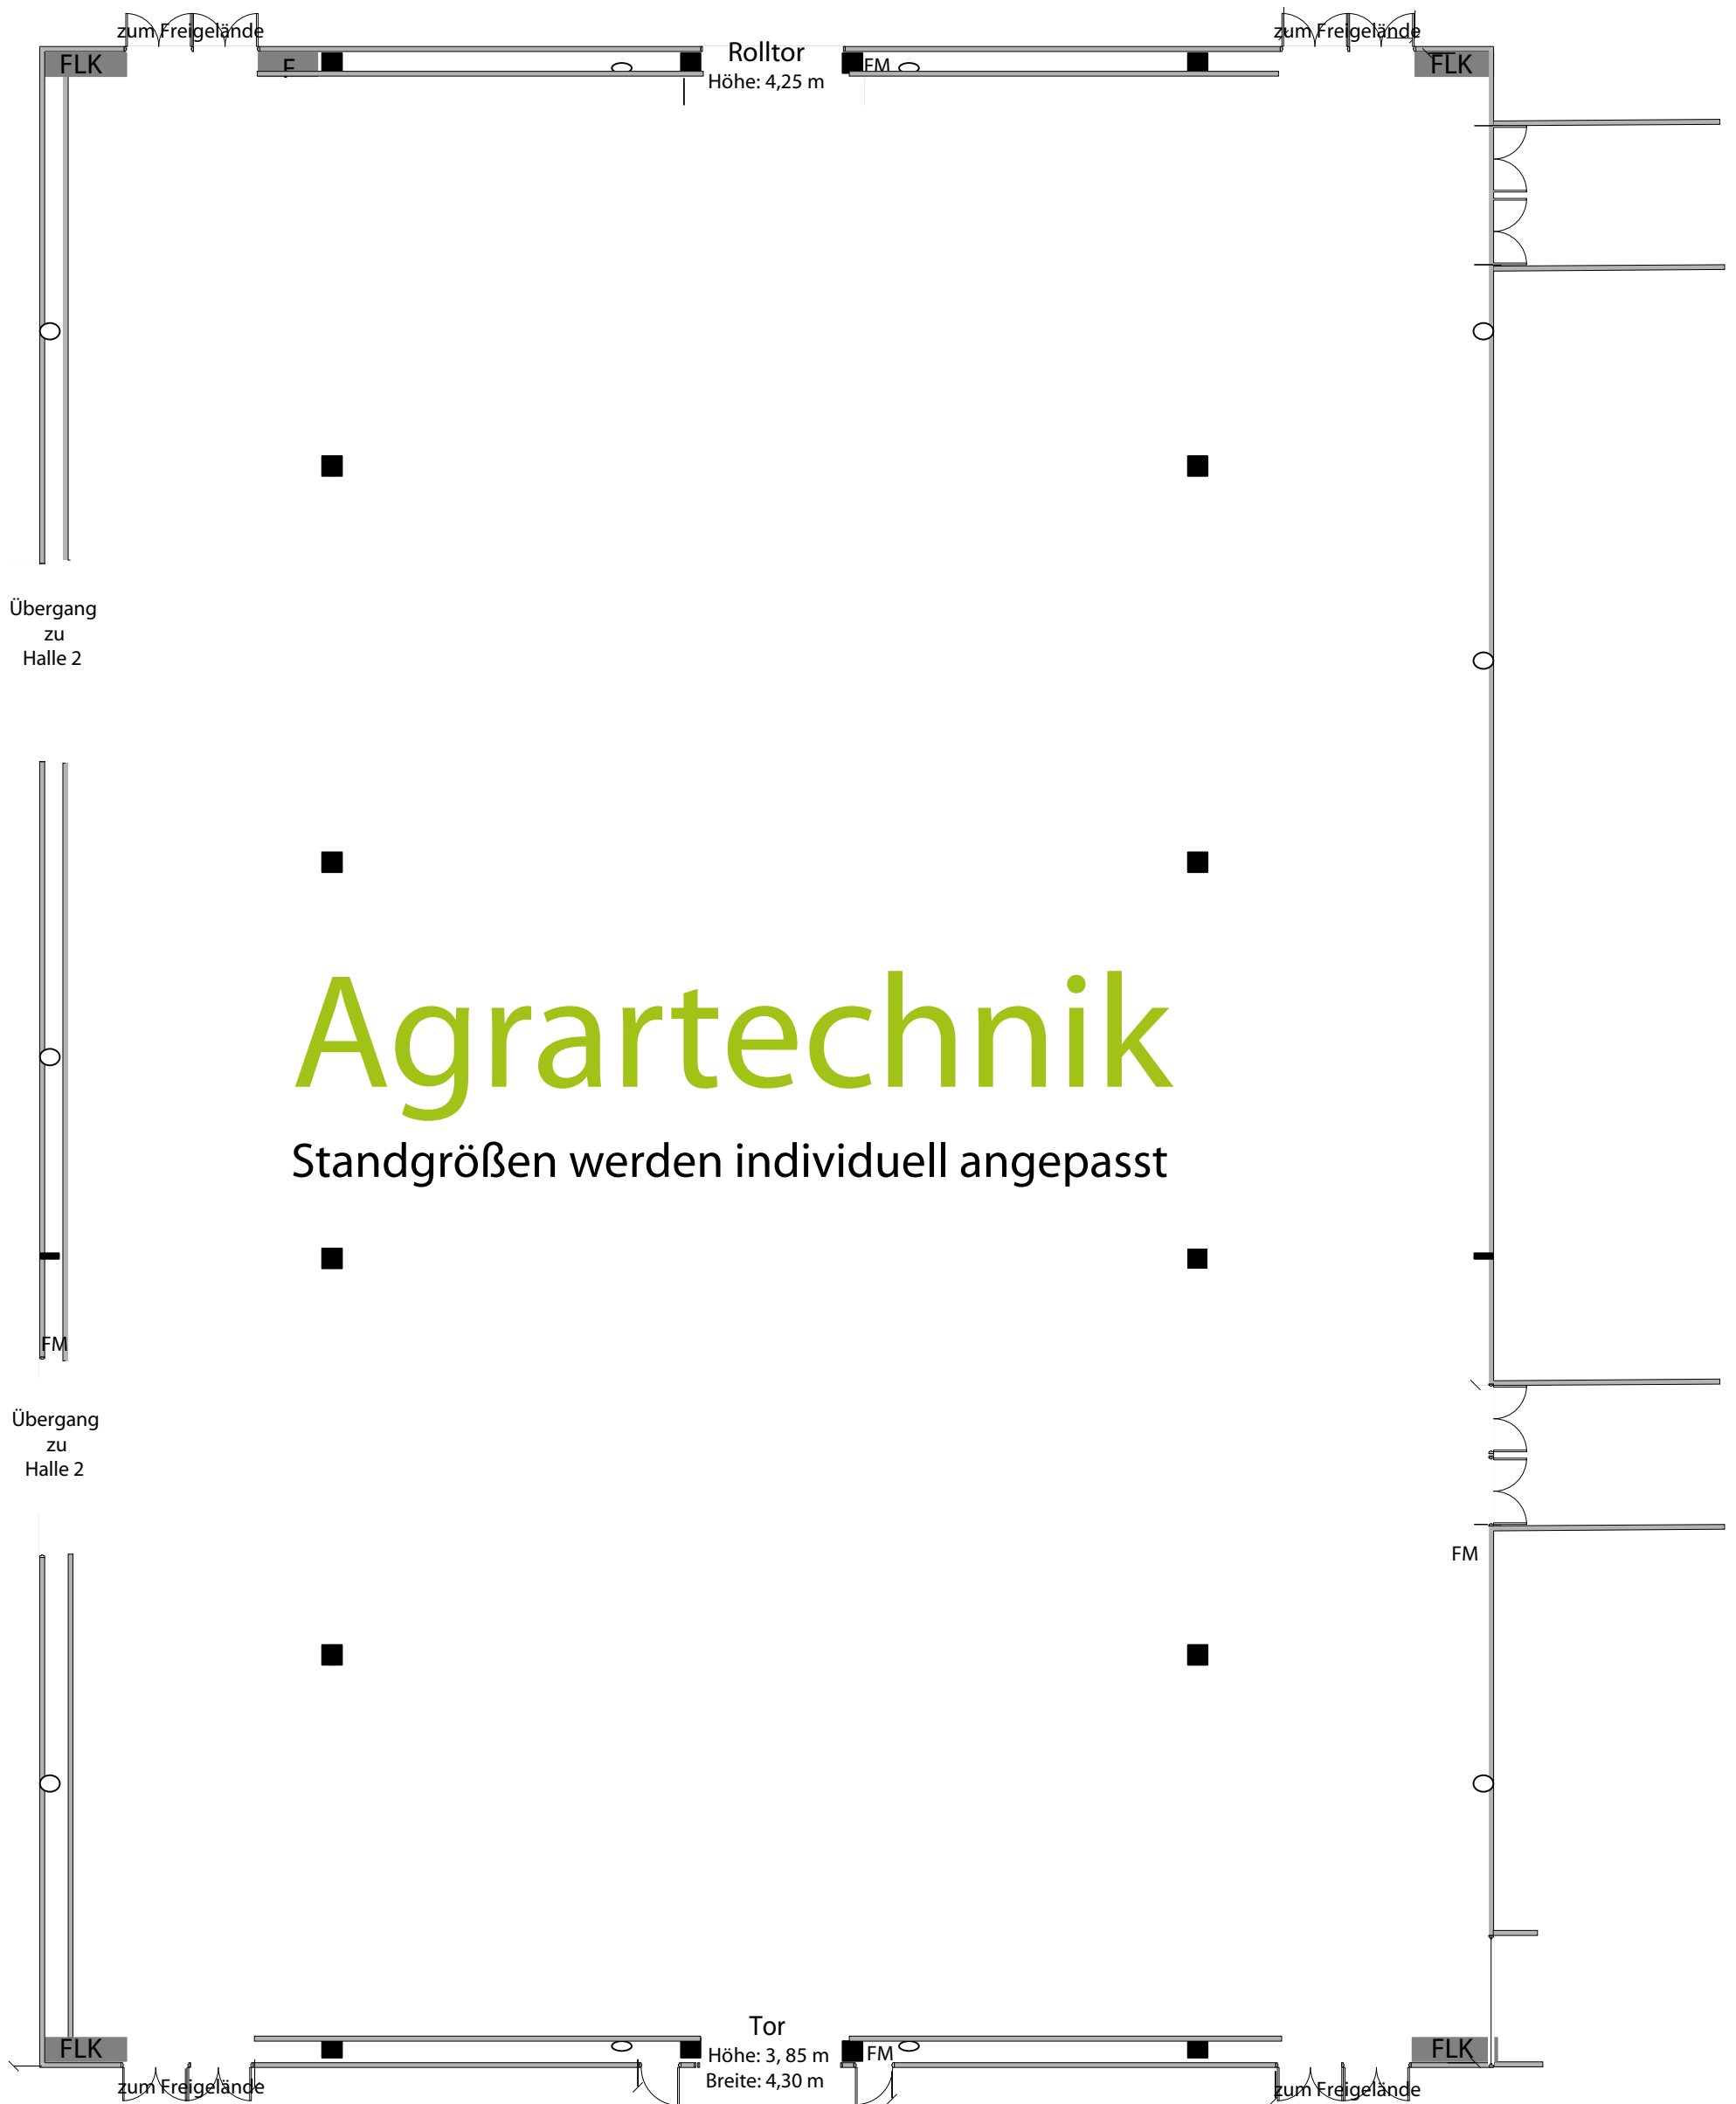

Agrartechnik

Standgrößen werden individuell angepasst

Legende

- Säule 0,60 x 0,60 m
 - Wasseranschluß
 - F Feuerlöscher (dürfen nicht überbaut werden)
 - FM Feuermelder (dürfen nicht überbaut werden)
 - FLK Feuerlöschkasten (dürfen nicht überbaut werden)
- Abstand zu F, FM, FLK muss mind. 2 m betragen

Flächenmaße

Innen: 60,02 x 43,00 m
 Hallenhöhe: 6,20 - 8,00 m
 Außen: 60,90 x 43,70 m