


Halle 1

vorläufiger Hallenplan, Änderungen möglich

Achtung! Säule auf der Standfläche **10% Rabatt auf Flächenmiete**

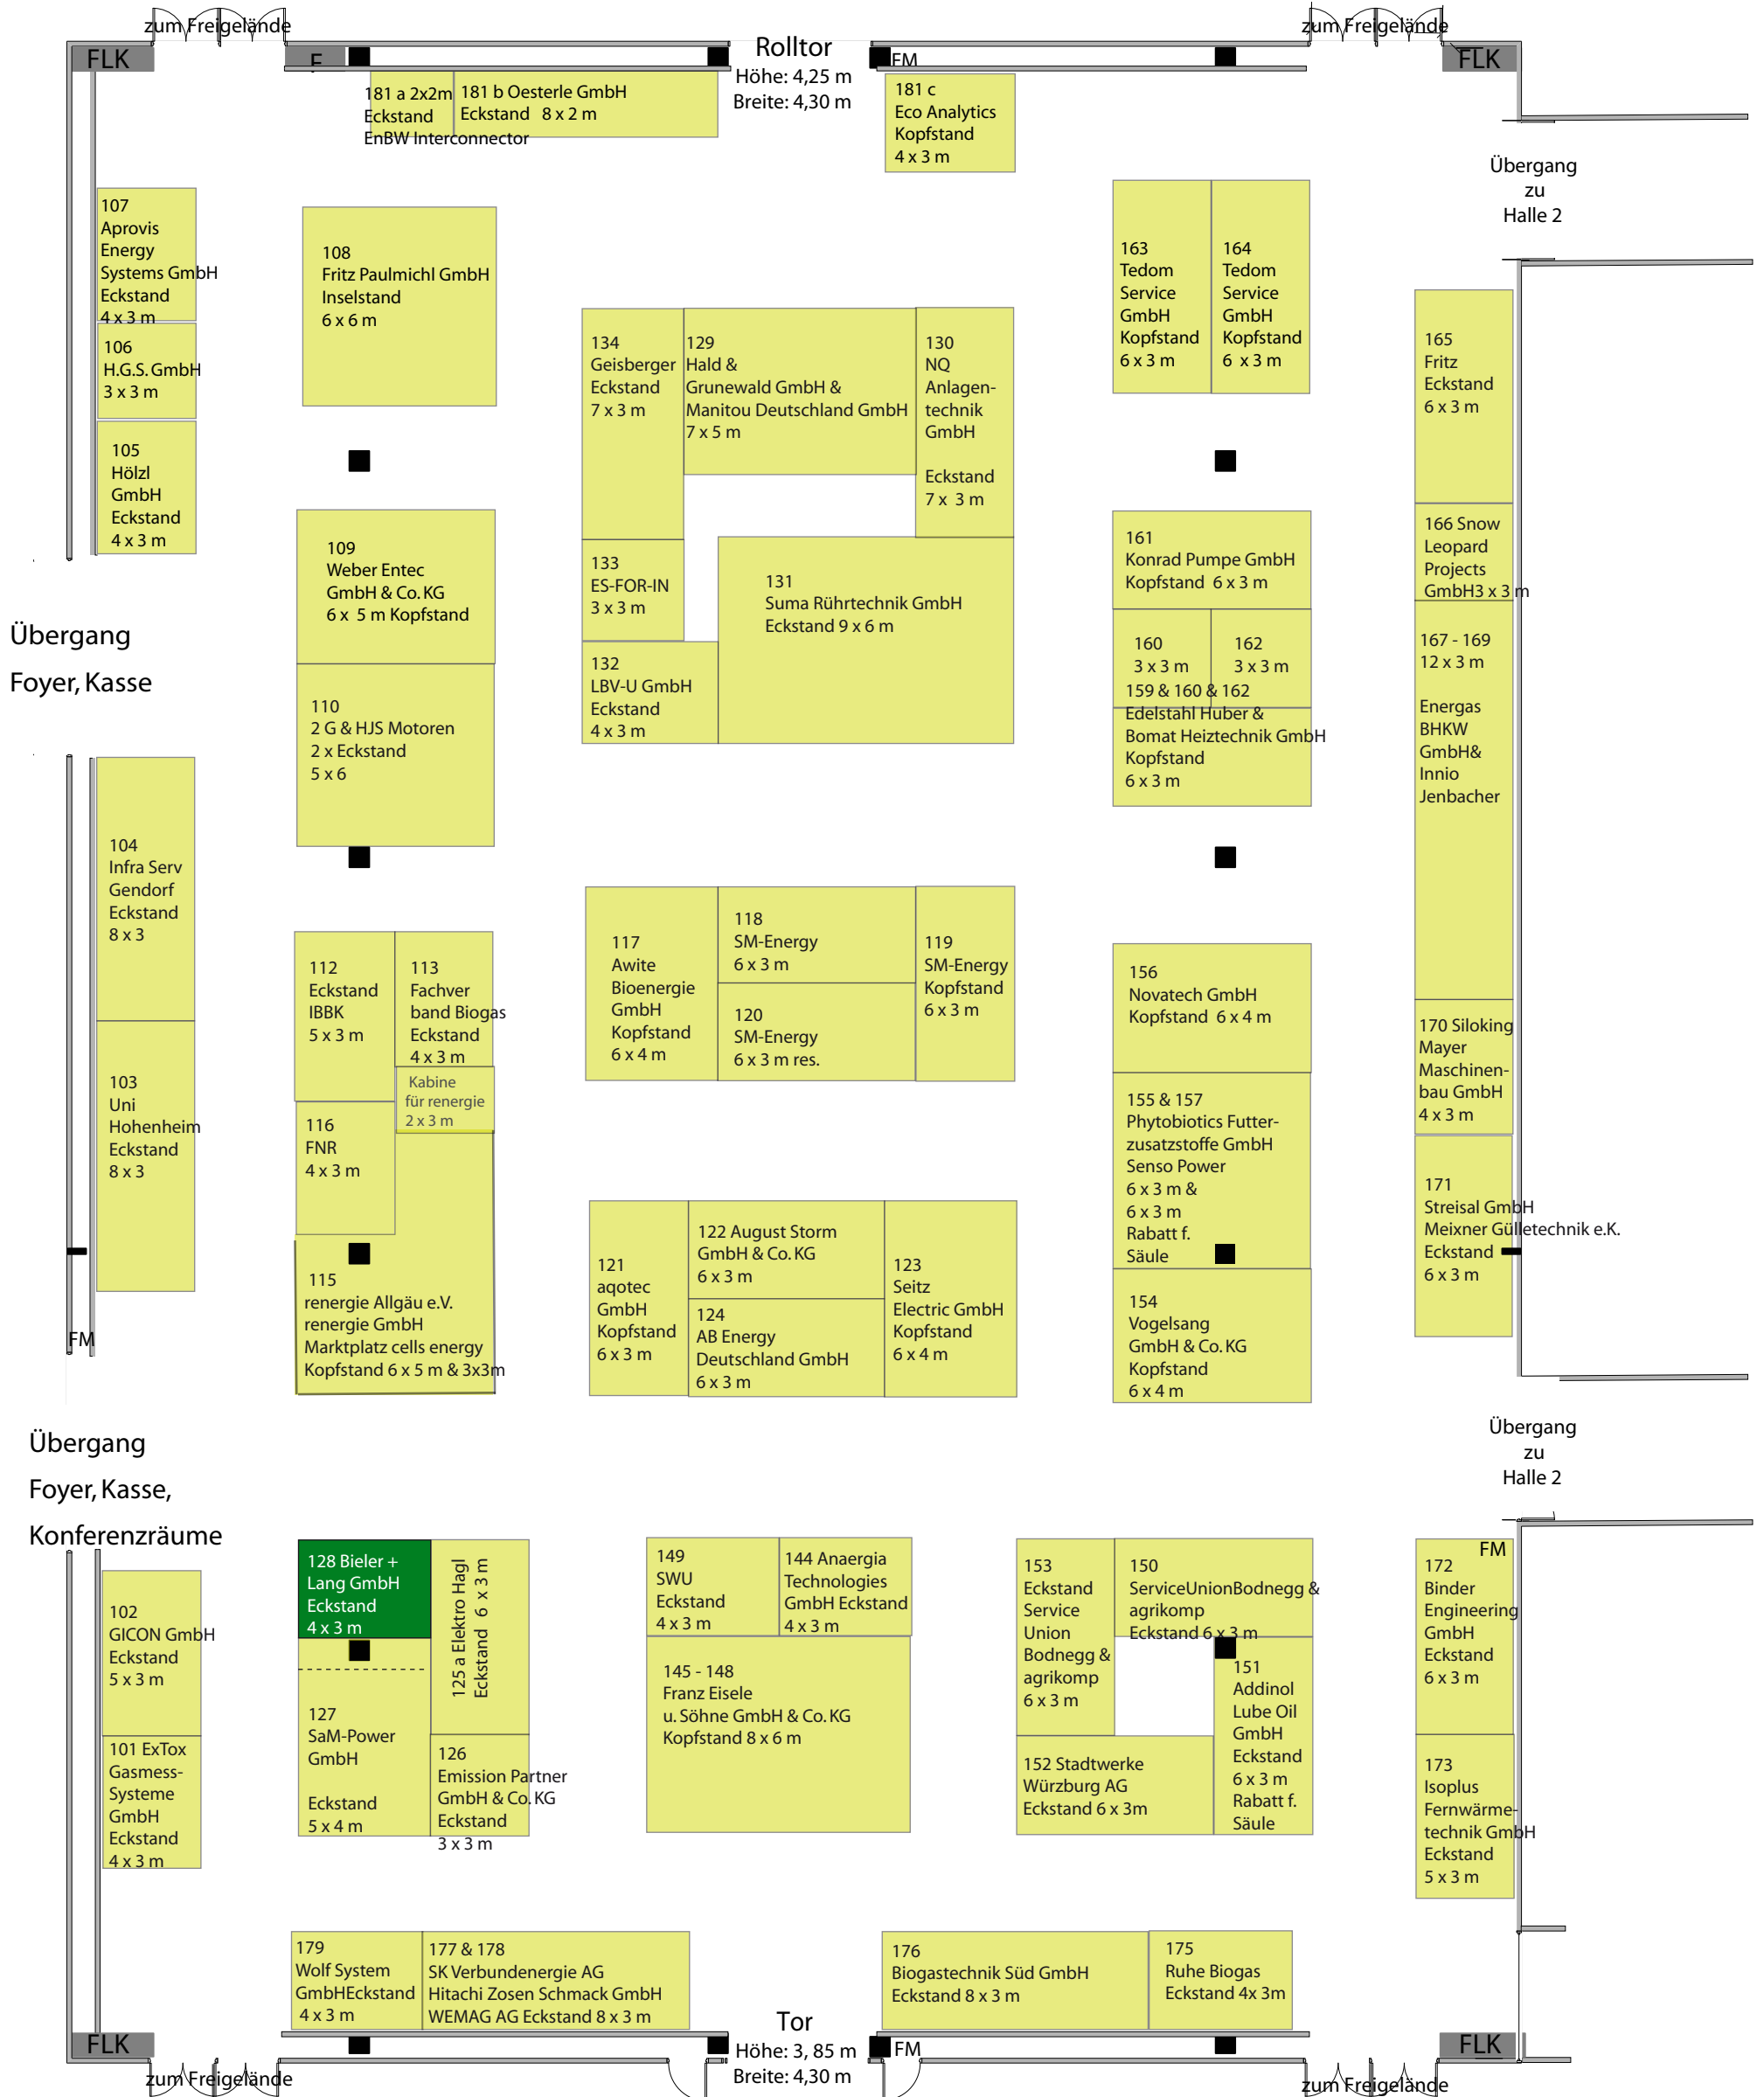

Legende

- Säule 0,60 x 0,60 m
- Wasseranschluß

Flächenmaße

Innen: 60,02x 43,00 m
Hallenhöhe: 6,20 - 8,00 m
Außen: 60,90 x 43,70 m

- F Feuerlöscher (dürfen nicht überbaut werden)
- FM Feuermelder (dürfen nicht überbaut werden)
- FLK Feuerlöschkasten (dürfen nicht überbaut werden)
- Abstand zu F, FM, FLK muss mind. 2 m betragen