


Halle 2

vorläufiger Hallenplan, Änderungen möglich

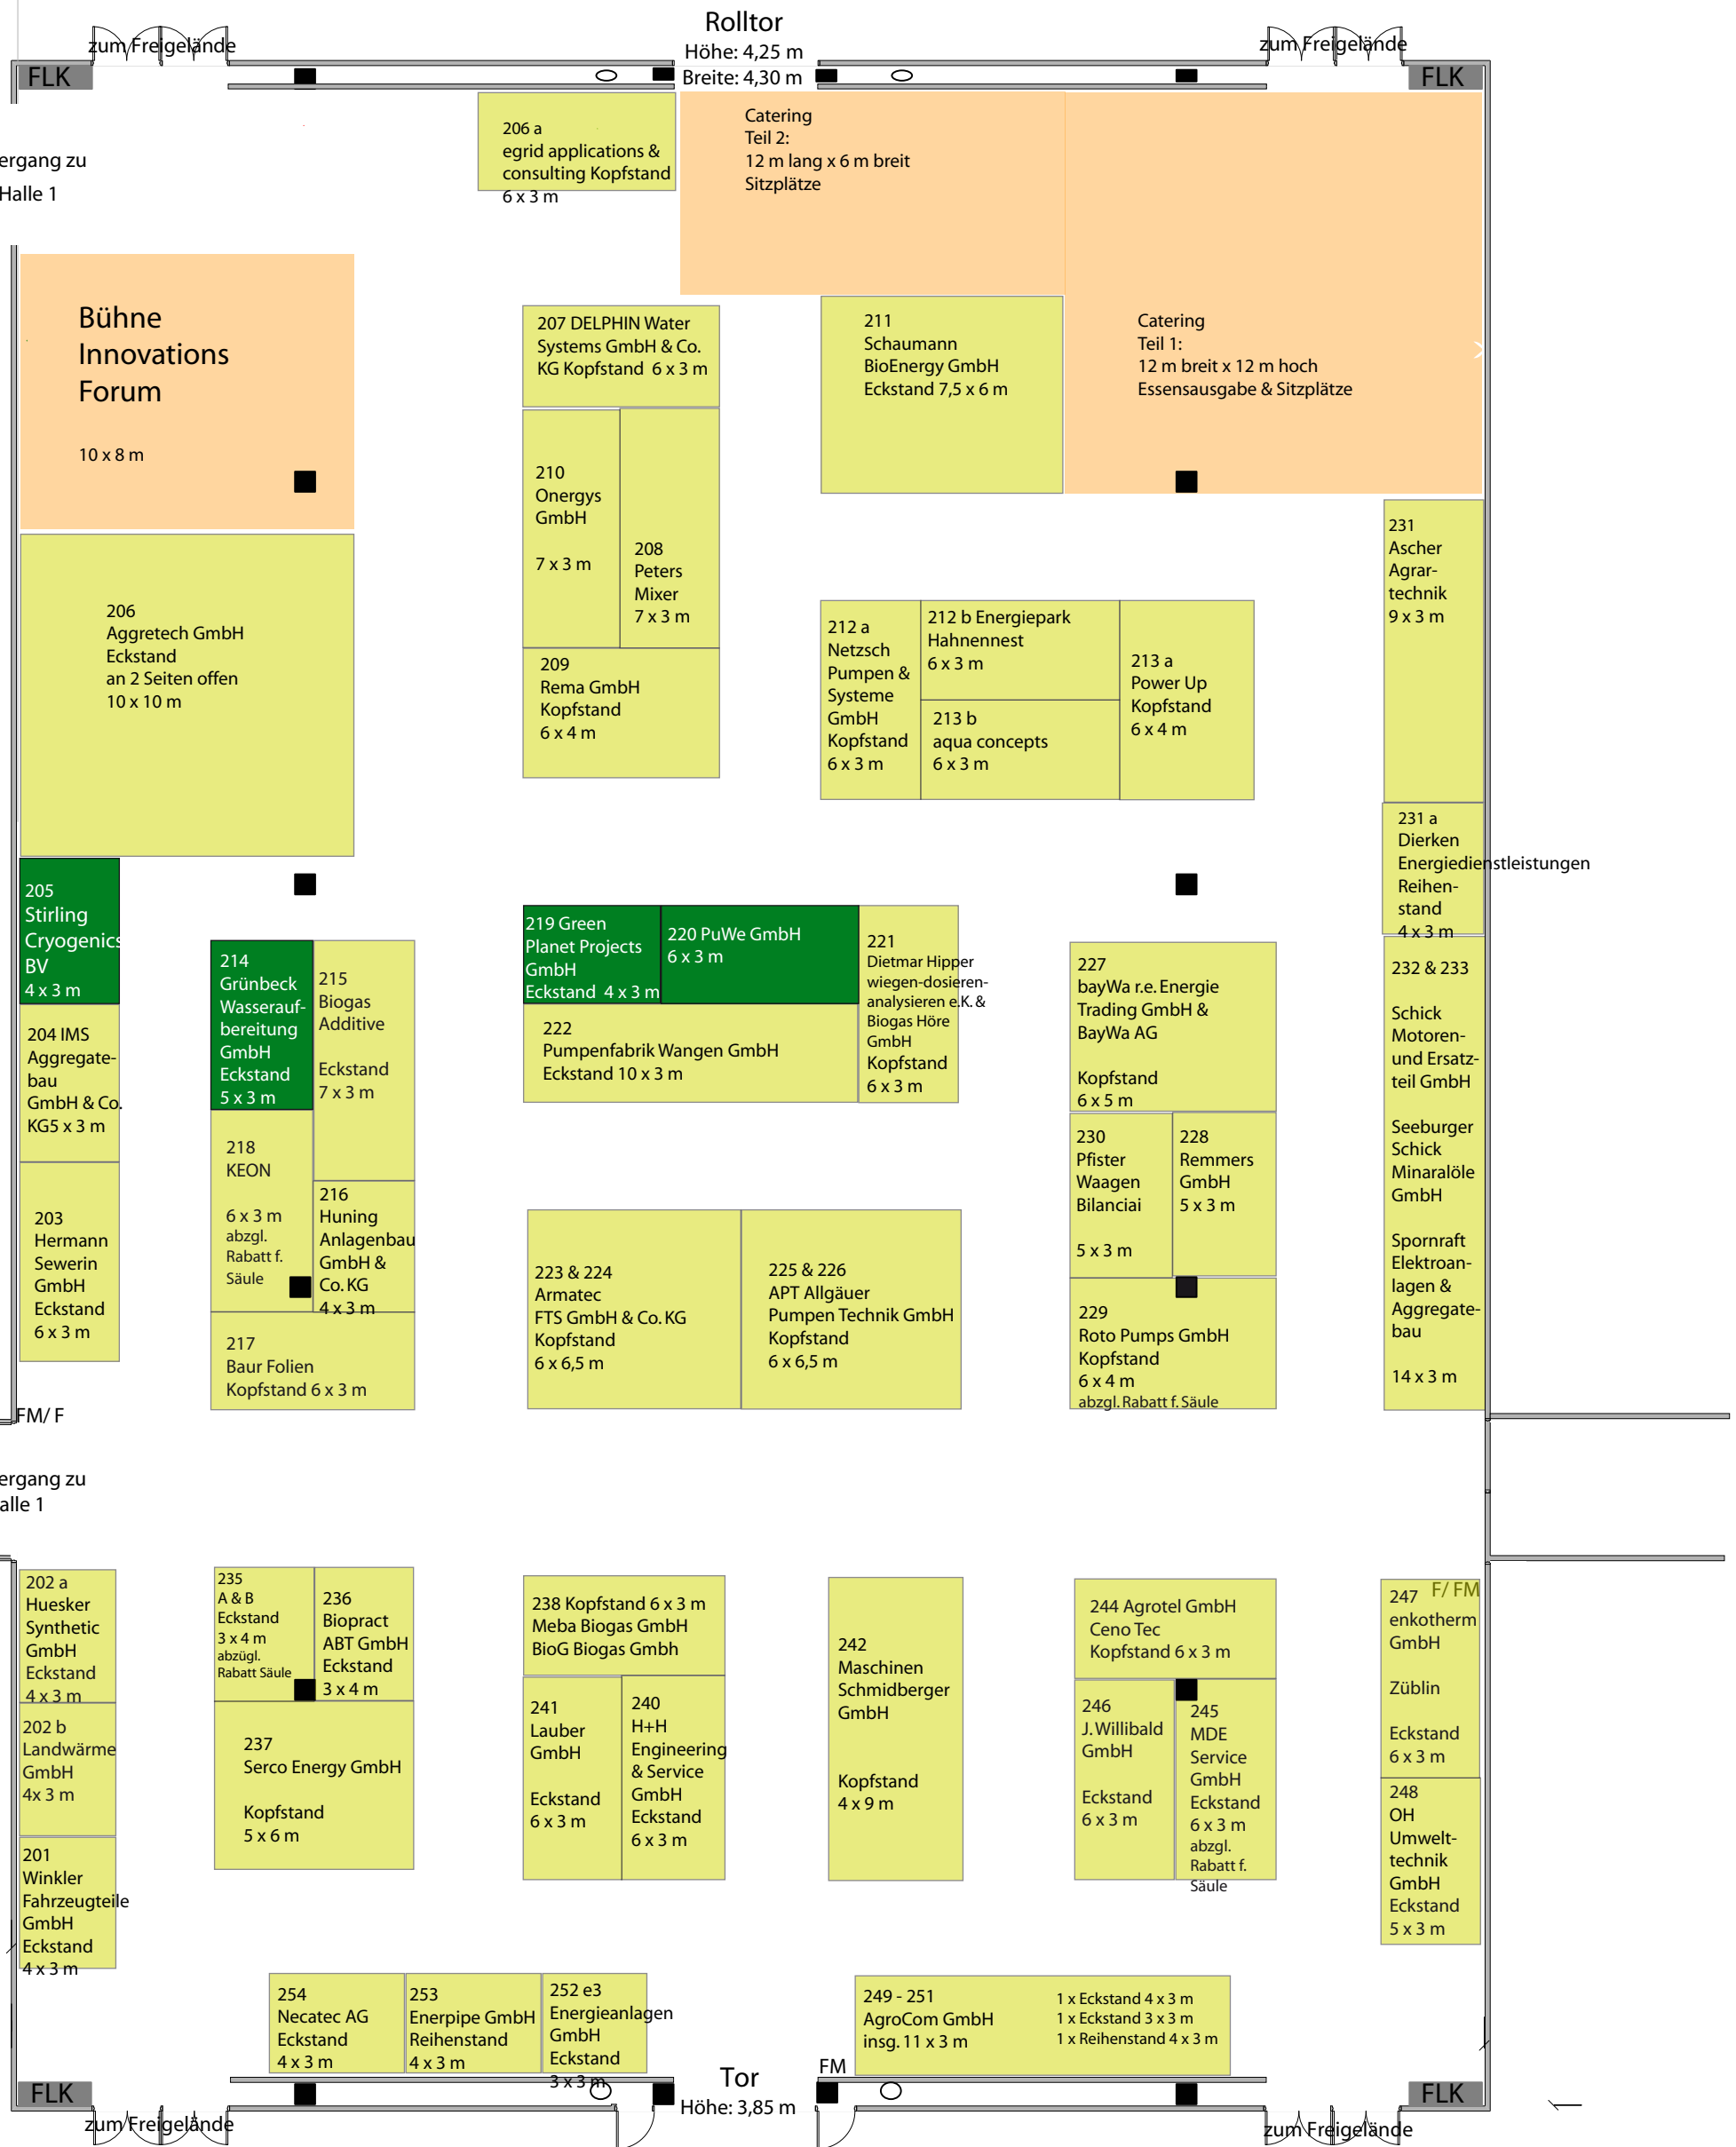

Legende

- Säule 0,60 x 0,60 m
- Wasseranschluß
- F Feuerlöscher (dürfen nicht überbaut werden)
- FM Feuermelder (dürfen nicht überbaut werden)
- FLK Feuerlöschkasten (dürfen nicht überbaut werden)
- Abstand zu F, FM, FLK muss mind. 2 m betragen

Flächenmaße

- Innen: 60,02 x 43,00 m
- Hallenhöhe: 6,20 - 8,00 m
- Außen: 60,90 x 43,70 m